



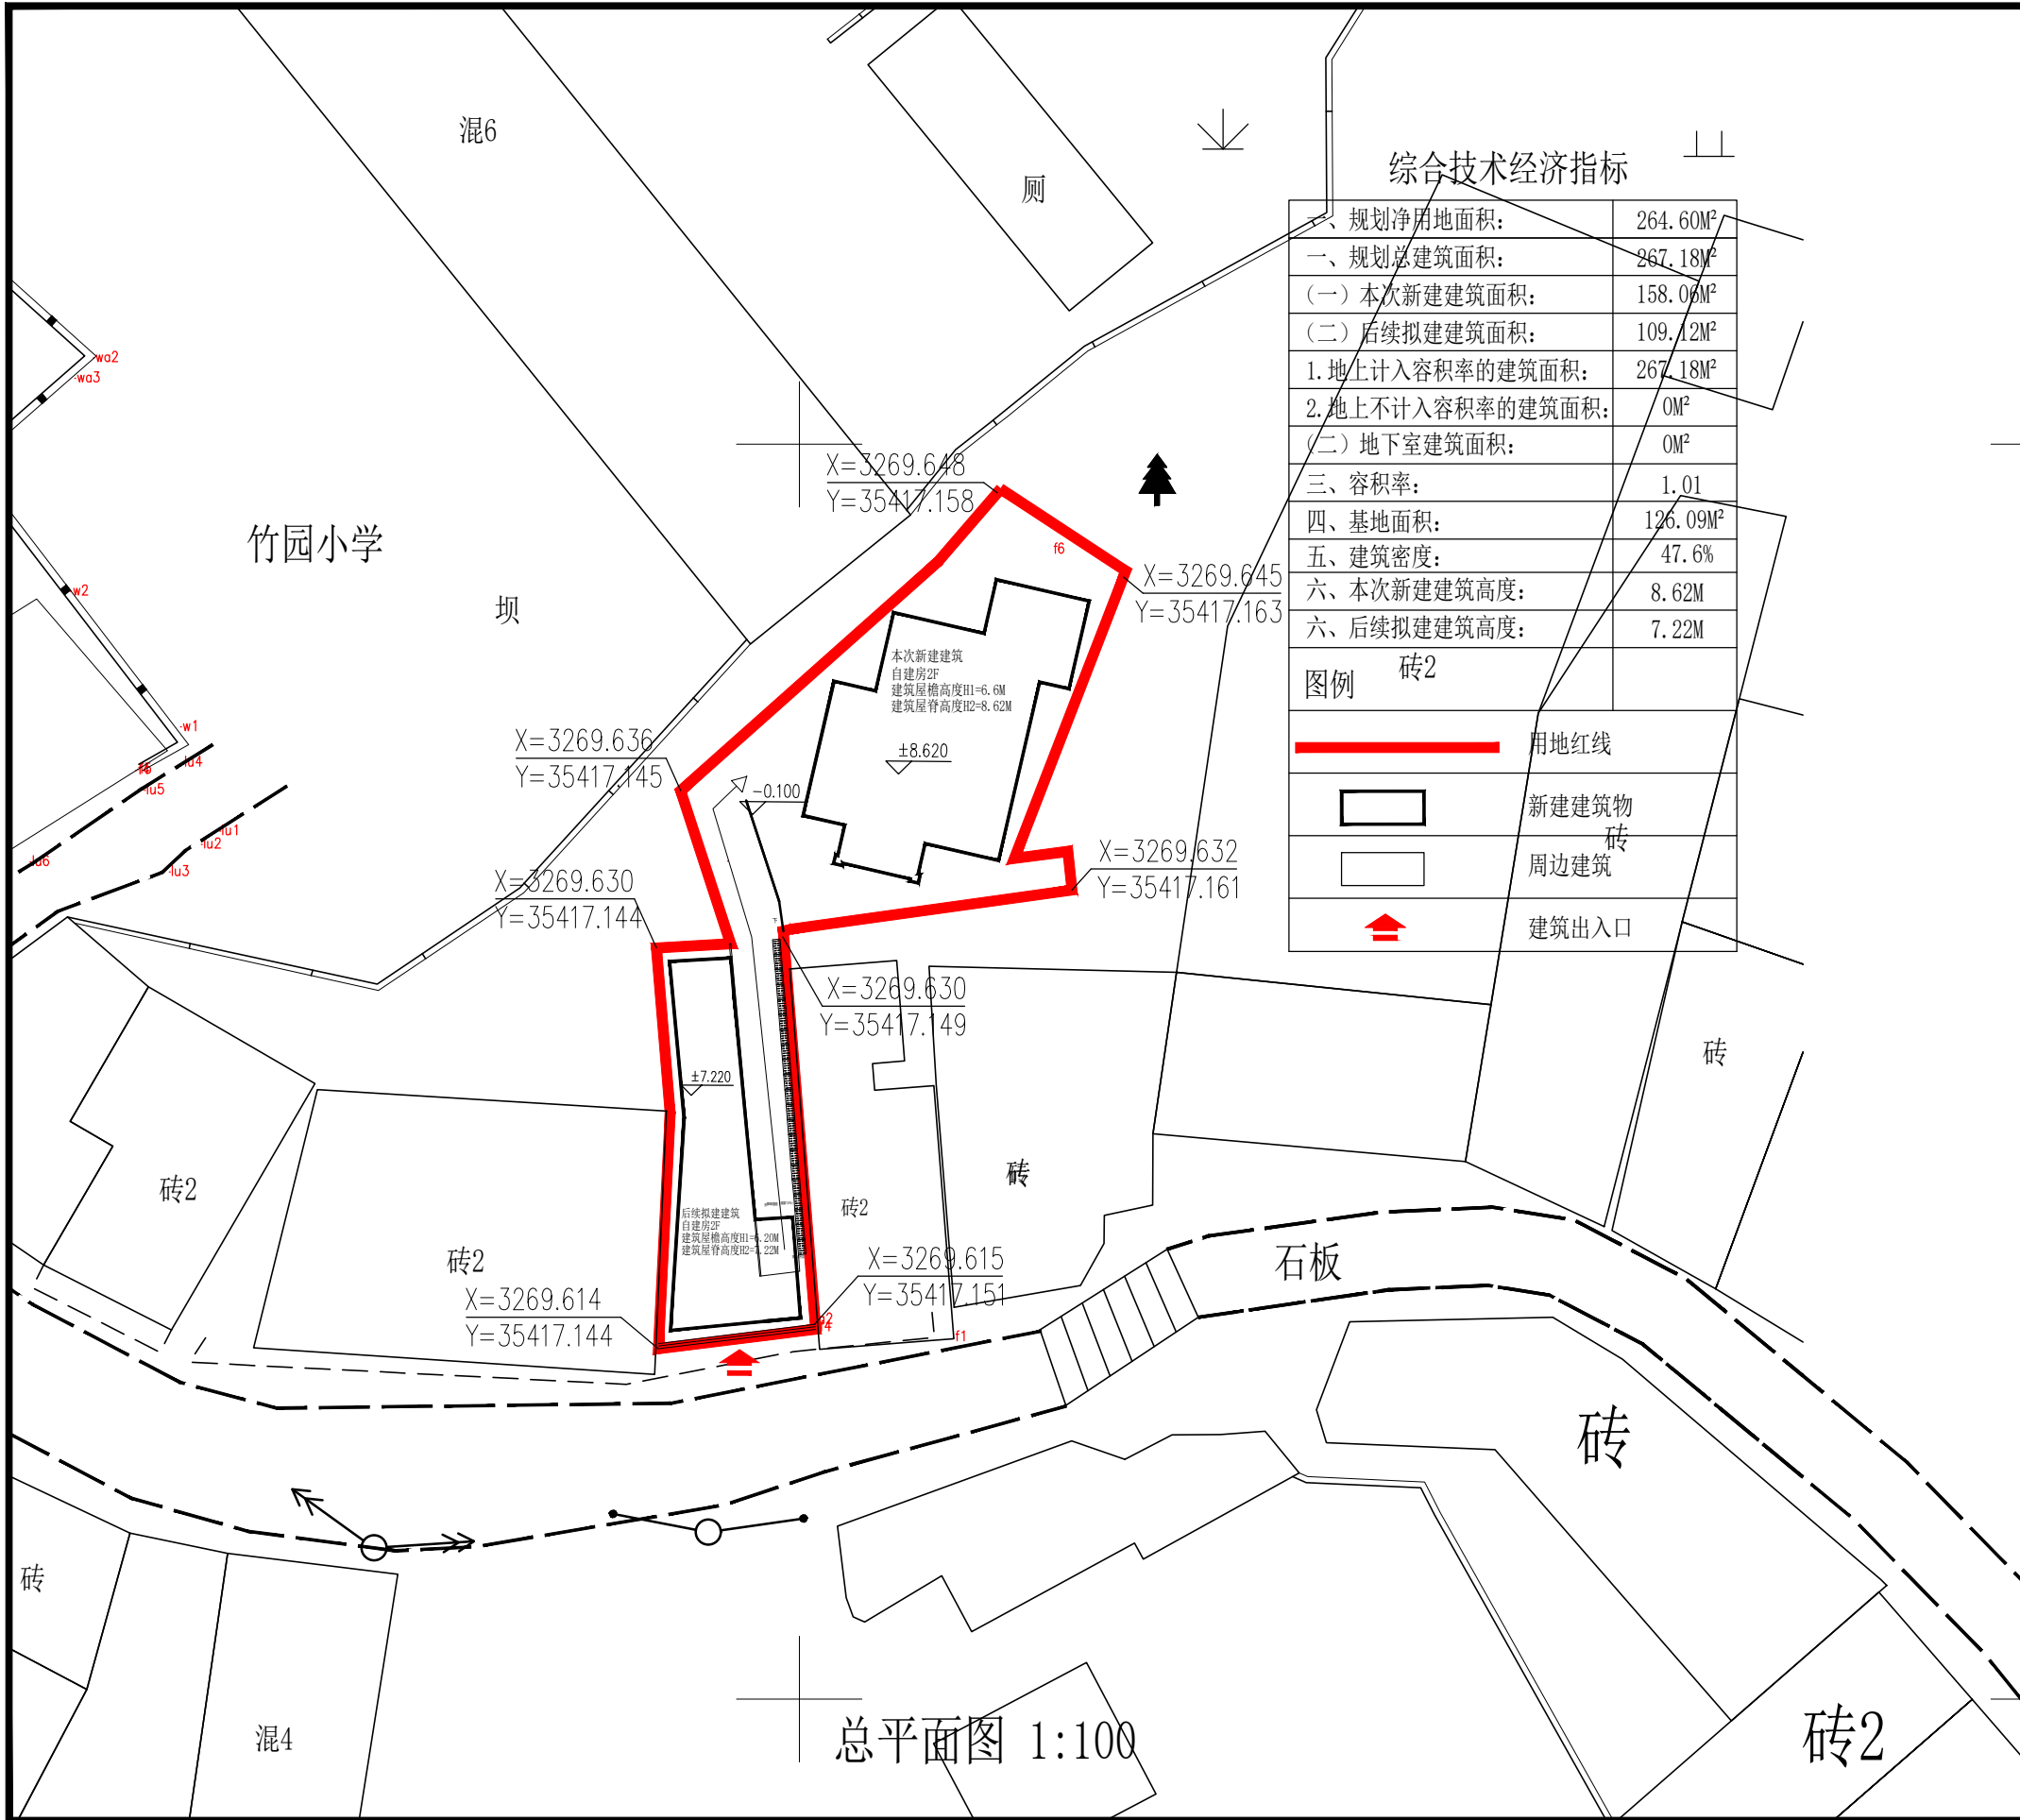

综合技术经济指标

一、规划净用地面积:	264.60M ²
一、规划总建筑面积:	267.18M ²
(一) 本次新建建筑面积:	158.06M ²
(二) 后续拟建建筑面积:	109.12M ²
1. 地上计入容积率的建筑面积:	267.18M ²
2. 地上不计入容积率的建筑面积:	0M ²
(二) 地下室建筑面积:	0M ²
三、容积率:	1.01
四、基地面积:	126.09M ²
五、建筑密度:	47.6%
六、本次新建建筑高度:	8.62M
六、后续拟建建筑高度:	7.22M

图例	砖2
	用地红线
	新建建筑物
	周边建筑
	建筑出入口

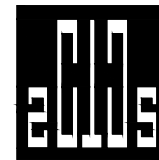

中撰工程设计有限公司

Zhongzhuan Engineering Design Co., Ltd

工程设计证书编号: A352012538

电话:13309012999

平面示意:

KEY PLAN

注册执业章

REGISTERED PRACTICE SIGNET

姓名: 张世界

NAME

注册证书号码: 20245200669

REGISTRATION CERTIFICATE NO.

注册印章号码: 5201253-017

REGISTERED SIGNET NO.

建设单位:

CLIENT

四川合泰工程有限公司成都分公司

工程名称:

PROJECT

郝青秋自用房改建项目

子项名称:

SUB ITEM

设计号:

PROJECT NO.

图名:

DWG. TITLE

方案规划总平面图

总 经 理 CHIEF EXECUTIVE OFFICER	黄 仟 均	黄仟均
设计负责人 PROJECT LEADER	张 世 界	张世界
审 定 APPROVED BY	李 连 军	李连军
审 核 CHECKED BY	赵 晓 萌	赵晓萌
专业负责人 SUBJ ENGINEER	江 龙	江龙
校 对 CHECKED BY	李 琦	李琦
设计制图 DESIGNED BY	夏 浩	夏浩
日期: 2025.05	DATE	图 别: 建施 DWG. TYPE
比例: 1:100	SCALE	图 号: 1/1 DWG. NO.
版本号:	第一版	VERSION