主 要 图 例

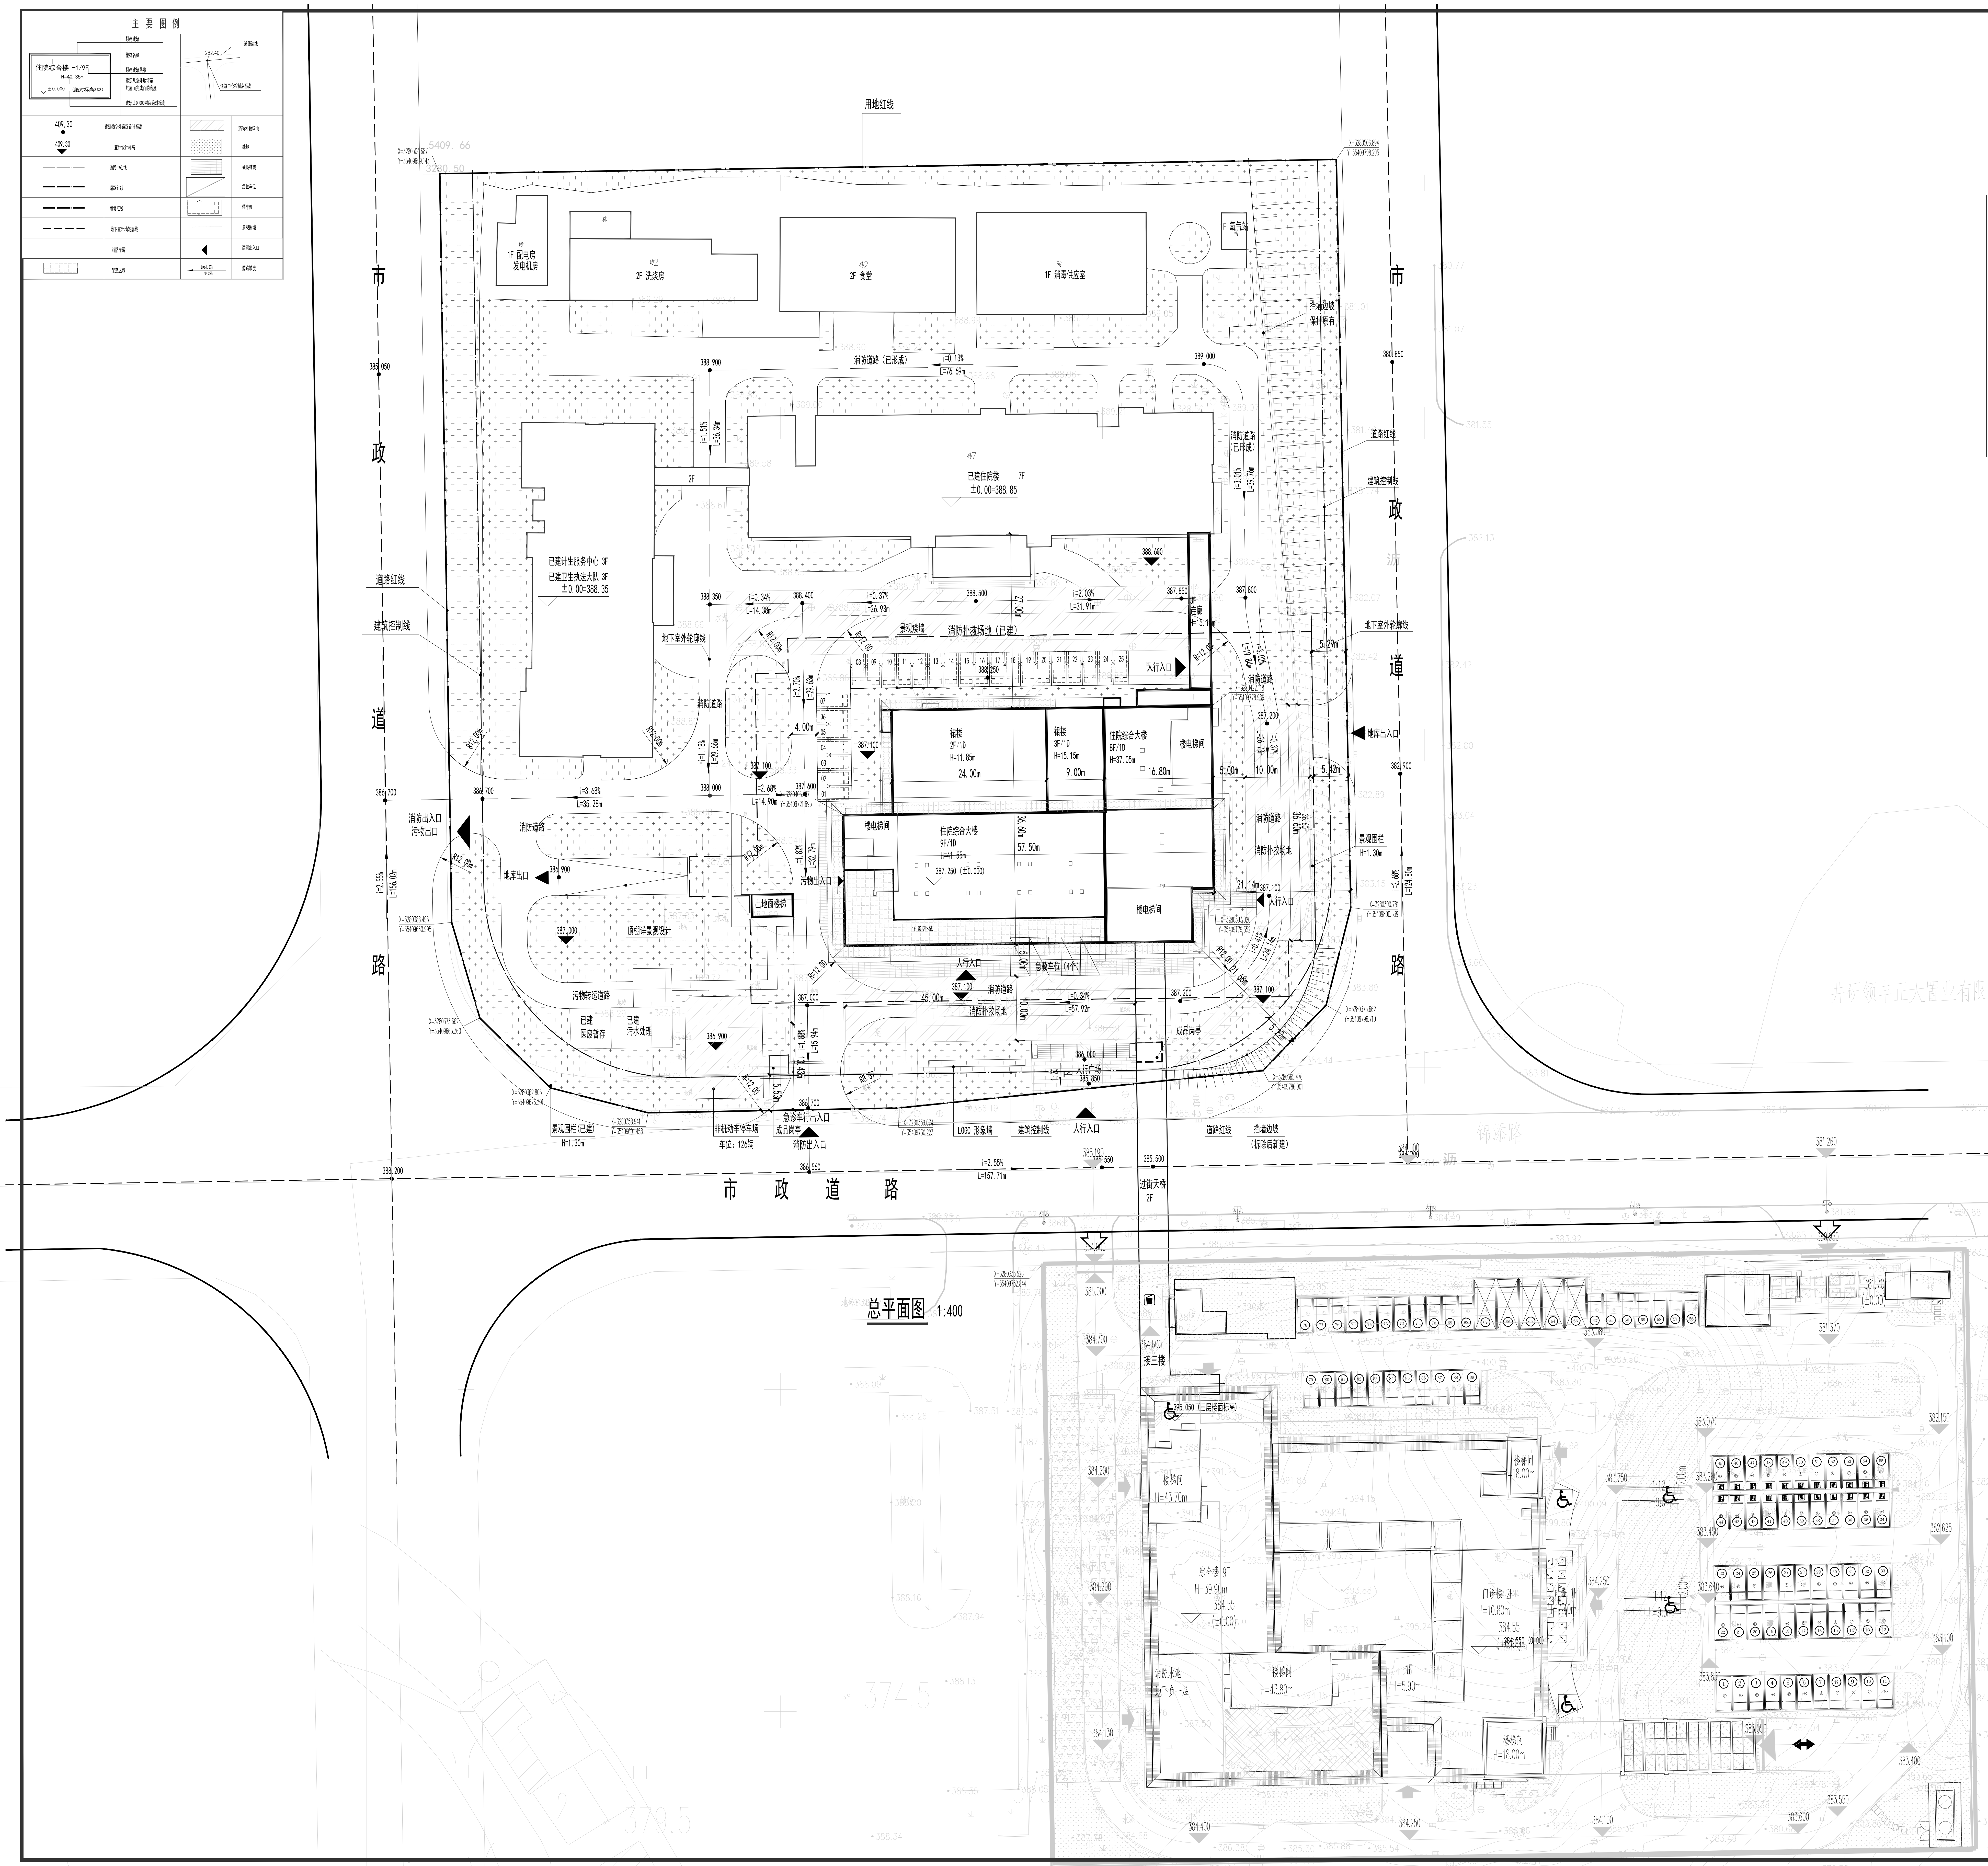
住院综合楼 -1/9F
H=40.35m
±0.000 (绝对标高XXX)
拟建建筑
楼栋名称
拟建建筑层数
建筑从室外地坪至其屋面完成面的高度
建筑±0.000对应绝对标高
282.40
道路边线
道路中心控制点标高
409.30 建筑物室外道路设计标高
409.30 室外设计标高
道路中心线
道路红线
用地红线
地下室外墙轮廓线
消防车道
架空区域
消防扑救场地
绿地
硬质铺装
急救车位
停车位
景观围墙
建筑出入口
L=61.37m i=0.32% 道路坡度
用地红线
市政道路
市政道路
市政道路
1F 配电房 发电机房
2F 洗衣房
2F 食堂
1F 消毒供应室
1F 氧气站
消防道路（已形成）
已建住院楼 7F ±0.00=388.85
已建计生服务中心 3F
已建卫生执法大队 3F
±0.00=388.35
道路红线
建筑控制线
地下室外轮廓线
景观绿地
消防扑救场地（已建）
裙楼 2F/1D H=11.85m
裙楼 3F/1D H=15.15m
住院综合大楼 8F/1D H=37.05m
楼电梯间
住院综合大楼 9F/1D H=41.55m
387.250（±0.000）
消防出入口
污物出口
地库出口
地库出入口
人行入口
污物转运道路
已建医疗废弃
已建污水处理
非机动车停车场 车位：126辆
急诊车行入口
成品雨亭
LOGO 形象墙
消防出入口
人行入口
挡墙边坡（拆除后新建）
景观围栏（已建） H=1.30m
过街天桥 2F
门卫
综合楼 3F
门诊楼
楼梯间

总平面图 1:400

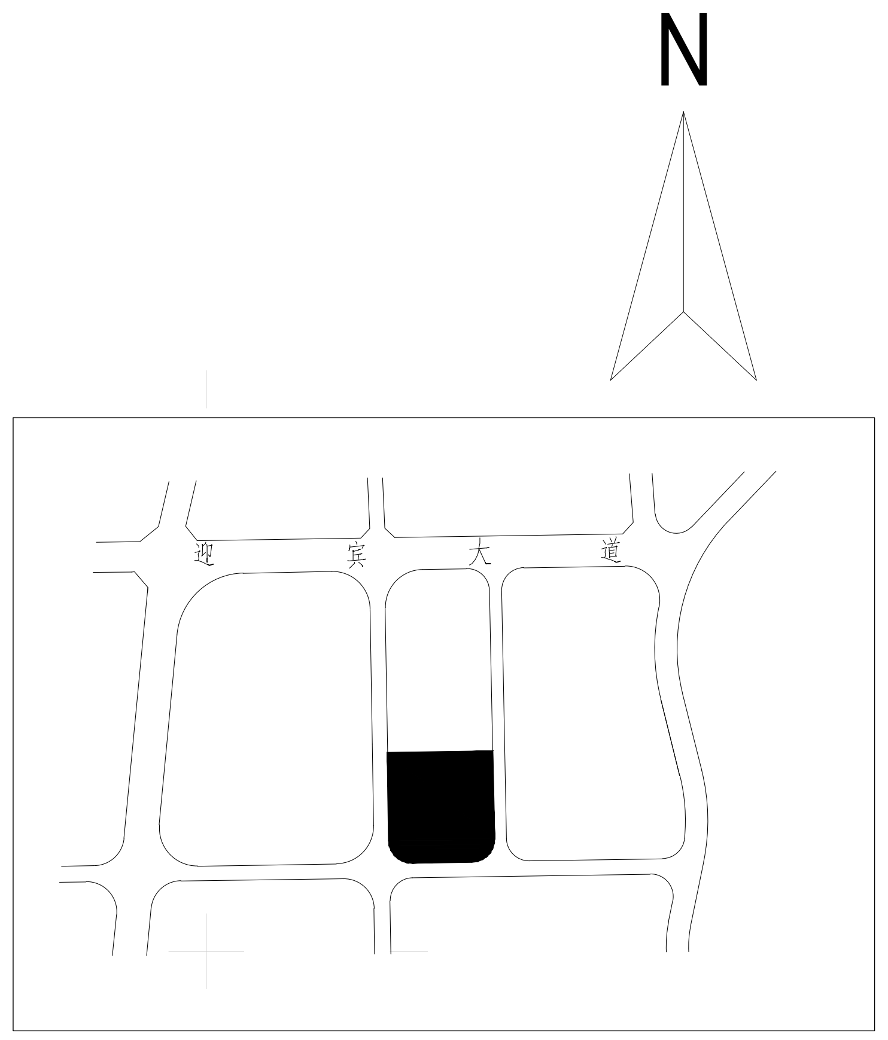

会签栏			
建 筑		电 气	
结 构		暖 通	
给 排 水		总 图	

平面示意

井研县中医医院综合技术经济指标

序号	名称		数量	单位	备注
1	总用地面积		19818.90	㎡	30.00亩
2	总建筑面积		35383.84	㎡	
	其中	已建总建筑面积	15593.08	㎡	
		新建总建筑面积	19790.76	㎡	
3	地上总建筑面积		30121.56	㎡	
	其中	地上已建计容建筑面积	15244.33	㎡	
		地上新建计容建筑面积	14404.83	㎡	
		地上新建不计容建筑面积	472.40	㎡	
4	地下建筑面积		5262.28	㎡	
	其中	地下已建建筑面积	348.75	㎡	一层地下室
		地下新建建筑面积	4913.53	㎡	一层地下室
5	总计容建筑面积		29649.16	㎡	
6	总容积率		1.50		1.0<R≤1.5
7	建筑总基底面积		6309.77	㎡	
	其中	已建建筑基底面积	3768.68	㎡	
		住院综合大楼基底面积	1953.19	㎡	
		附属建筑基底面积	130.46	㎡	
		天桥基底面积	344.06		
		连廊基底面积	113.38	㎡	
8	总建筑密度		31.84%		≤35%
9	总绿地面积		5946.67	㎡	
10	总绿地率		30.01%		≥30%
11	机动车停车位		124	辆	
	其中	地上车位	25	辆	
		地下车位	99	辆	
12	非机动车位		126	辆	
13	本次新建床位数		200	床	规划200床

井研县中医医院新建住院综合大楼指标

	地上计容建筑	地上不计容建筑	地下不计容建筑	合计
-1F			4913.53	4913.53
1	1820.16	230.16		2050.32
2	1951.9	15.08		1966.98
3	1563.08	15.08		1578.16
4	1417.28	15.08		1432.36
5	1417.28	15.08		1432.36
6	1417.28	15.08		1432.36
7	1417.28	15.08		1432.36
8	1417.28	15.08		1432.36
9	1225.34	15.56		1240.9
RF	186.31	7.74		194.05
合计	13833.19	359.02	4913.53	19105.74

井研县中医医院新建连廊指标

	地上计容建筑	地上不计容建筑	地下不计容建筑	合计
1F		113.38		113.38
2F	113.38			113.38
3F	113.38			113.38
合计	226.76	113.38	0	340.14

井研县中医医院新建天桥指标

	地上计容建筑	地上不计容建筑	地下不计容建筑	合计
2F	344.88			344.88

井研县中医医院已建建筑指标

栋号	楼栋名称	层数	地上计容建筑面积	地下建筑面积	总建筑面积
1	门卫（拆除新建）	1F	195.56		195.56
2	污水处理	1F	26.97		26.97
3	综合楼（公卫楼）	3F	3208.83		3208.83
4	发电机房	1F	73.84		73.84
5	高压配电房	1F	20.1		20.1
6	库房	2F	560.6		560.6
7	新发电机房	1F	40.03		40.03
8	食堂	2F	849.48		849.48
9	供应站	1F	406.22		406.22
10	氧气站	1F	21.66		21.66
11	住院楼	-1F/7F	10036.6	348.75	10385.35
合计			15244.33	348.75	15593.08

建设单位（CLIENT）：
井研县中医医院

设 计 号（PROJECT NO.）：

工程名称（PROJECT NAME）：
井研县中医医院住院综合大楼建设项目

子项名称（SUB PROJECT）：
住院综合大楼

图 名（DWG. NAME）：
总平面图

单位 unit: mm 比例 scale: 1:500

图 别 DWG TYPE	建 方	图 号 DWG. NO.	
版本号 Ver.	A	日 期 DATE	2024.09

项目负责人 PROJECT LEADER	唐武胜	
专业负责人 DIVISION CHIEF	唐武胜	
设 计 DESIGNED BY	龚德富	
校 对 PROCESSED BY	赵天荣	赵天荣
审 核 CHECHED BY	赵天荣	赵天荣
审 定 APPROVED BY	吴贵田	

注册执业栏

姓 名: 唐武胜
注册证书号码: 125101268
注册印章号码: 5101157-007

BYA ENGINEERING
四川八佾工程设计股份有限公司
SICHUAN BAYI ENGINEERING DESIGN
INCORPORATED CORP.LTD

中国 四川 成都 高新区
创业路16号 火炬大厦B座8楼
Tel（Fax）:+86(028)85155547

中国 四川 攀枝花 东区
炳草岗江南二路三村 216号
Tel（Fax）:+86(0812)3349659

工程设计证书编号: A151011579