
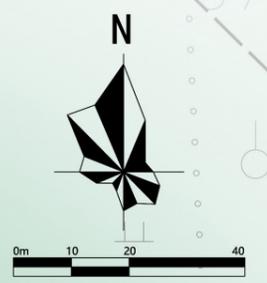


# 彩色总平面图 & 综合技术经济指标

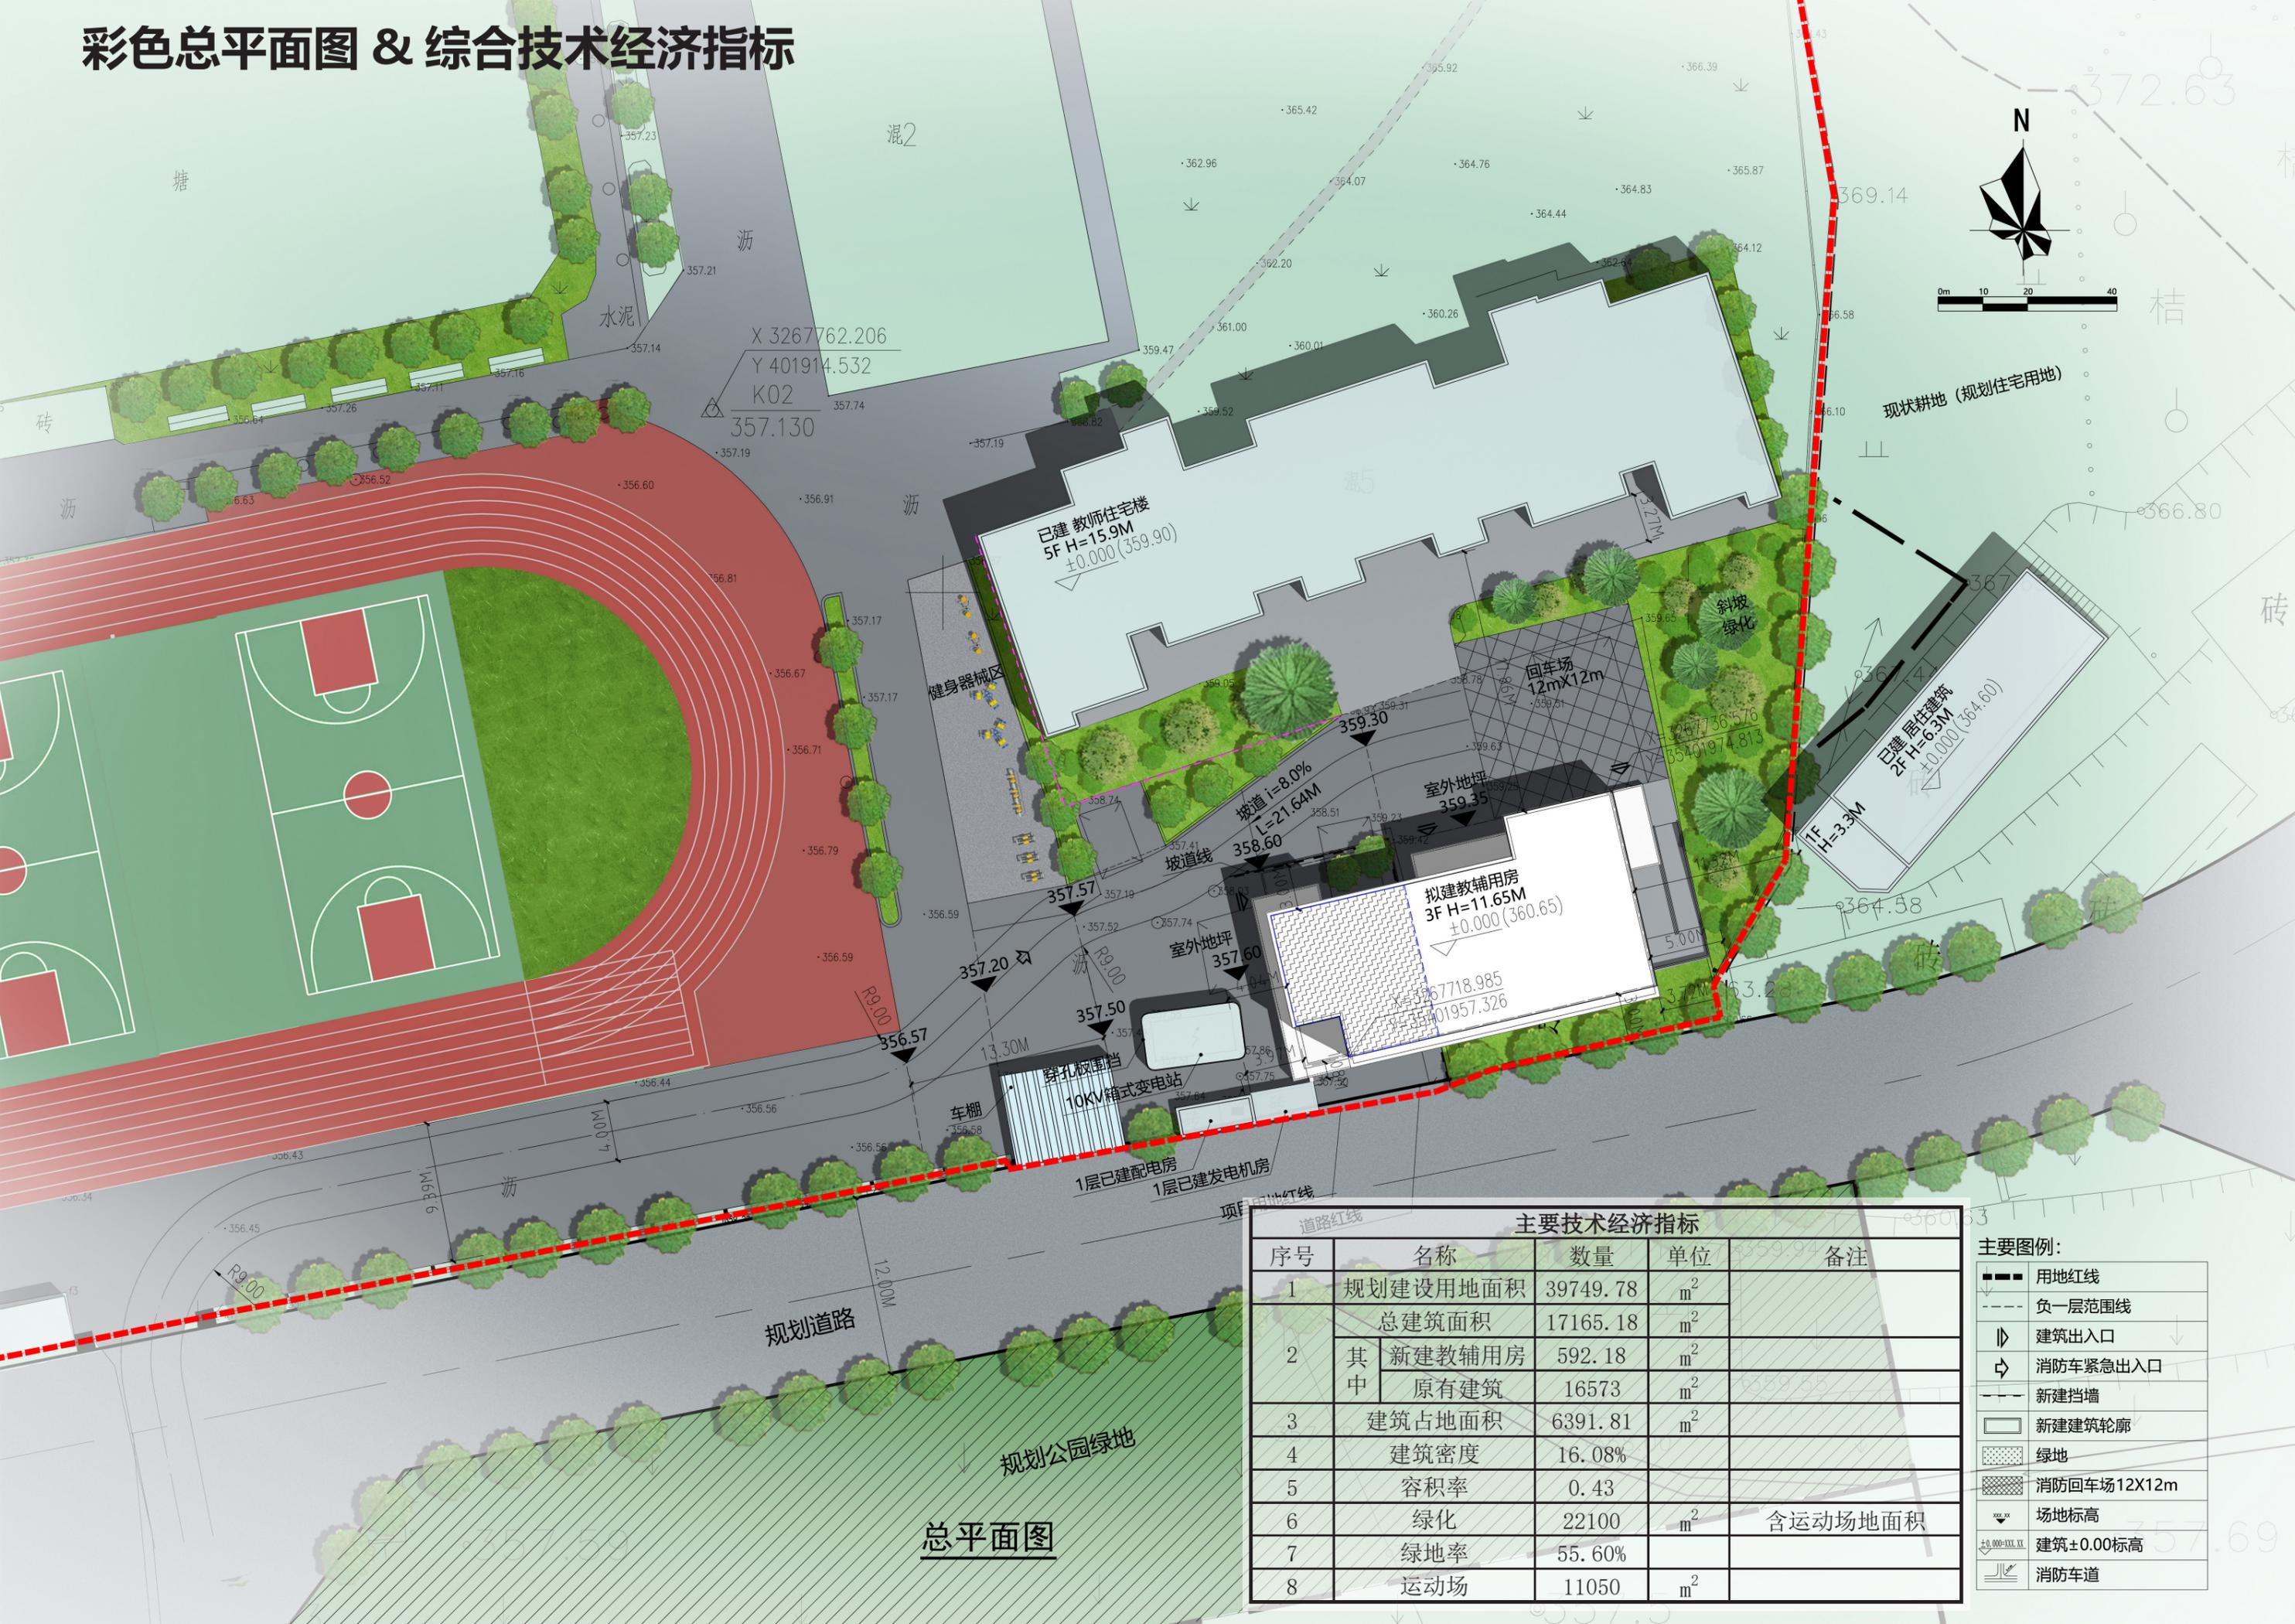

总平面图

主要技术经济指标				
序号	名称	数量	单位	备注
1	规划建设用地面积	39749.78	m <sup>2</sup>	
	总建筑面积	17165.18	m <sup>2</sup>	
2	其中 新建教辅用房	592.18	m <sup>2</sup>	
	原有建筑	16573	m <sup>2</sup>	
3	建筑占地面积	6391.81	m <sup>2</sup>	
4	建筑密度	16.08%		
5	容积率	0.43		
6	绿化	22100	m <sup>2</sup>	含运动场地面积
7	绿地率	55.60%		
8	运动场	11050	m <sup>2</sup>	

主要图例:

	用地红线
	负一层范围线
	建筑出入口
	消防车紧急出入口
	新建挡墙
	新建建筑轮廓
	绿地
	消防回车场12X12m
	场地标高
	建筑±0.00标高
	消防车道