


井研县佳诺威集团（四川）新材料有限公司一期一批次年产 80 万立方米超强刨花板项目-总平面布置图

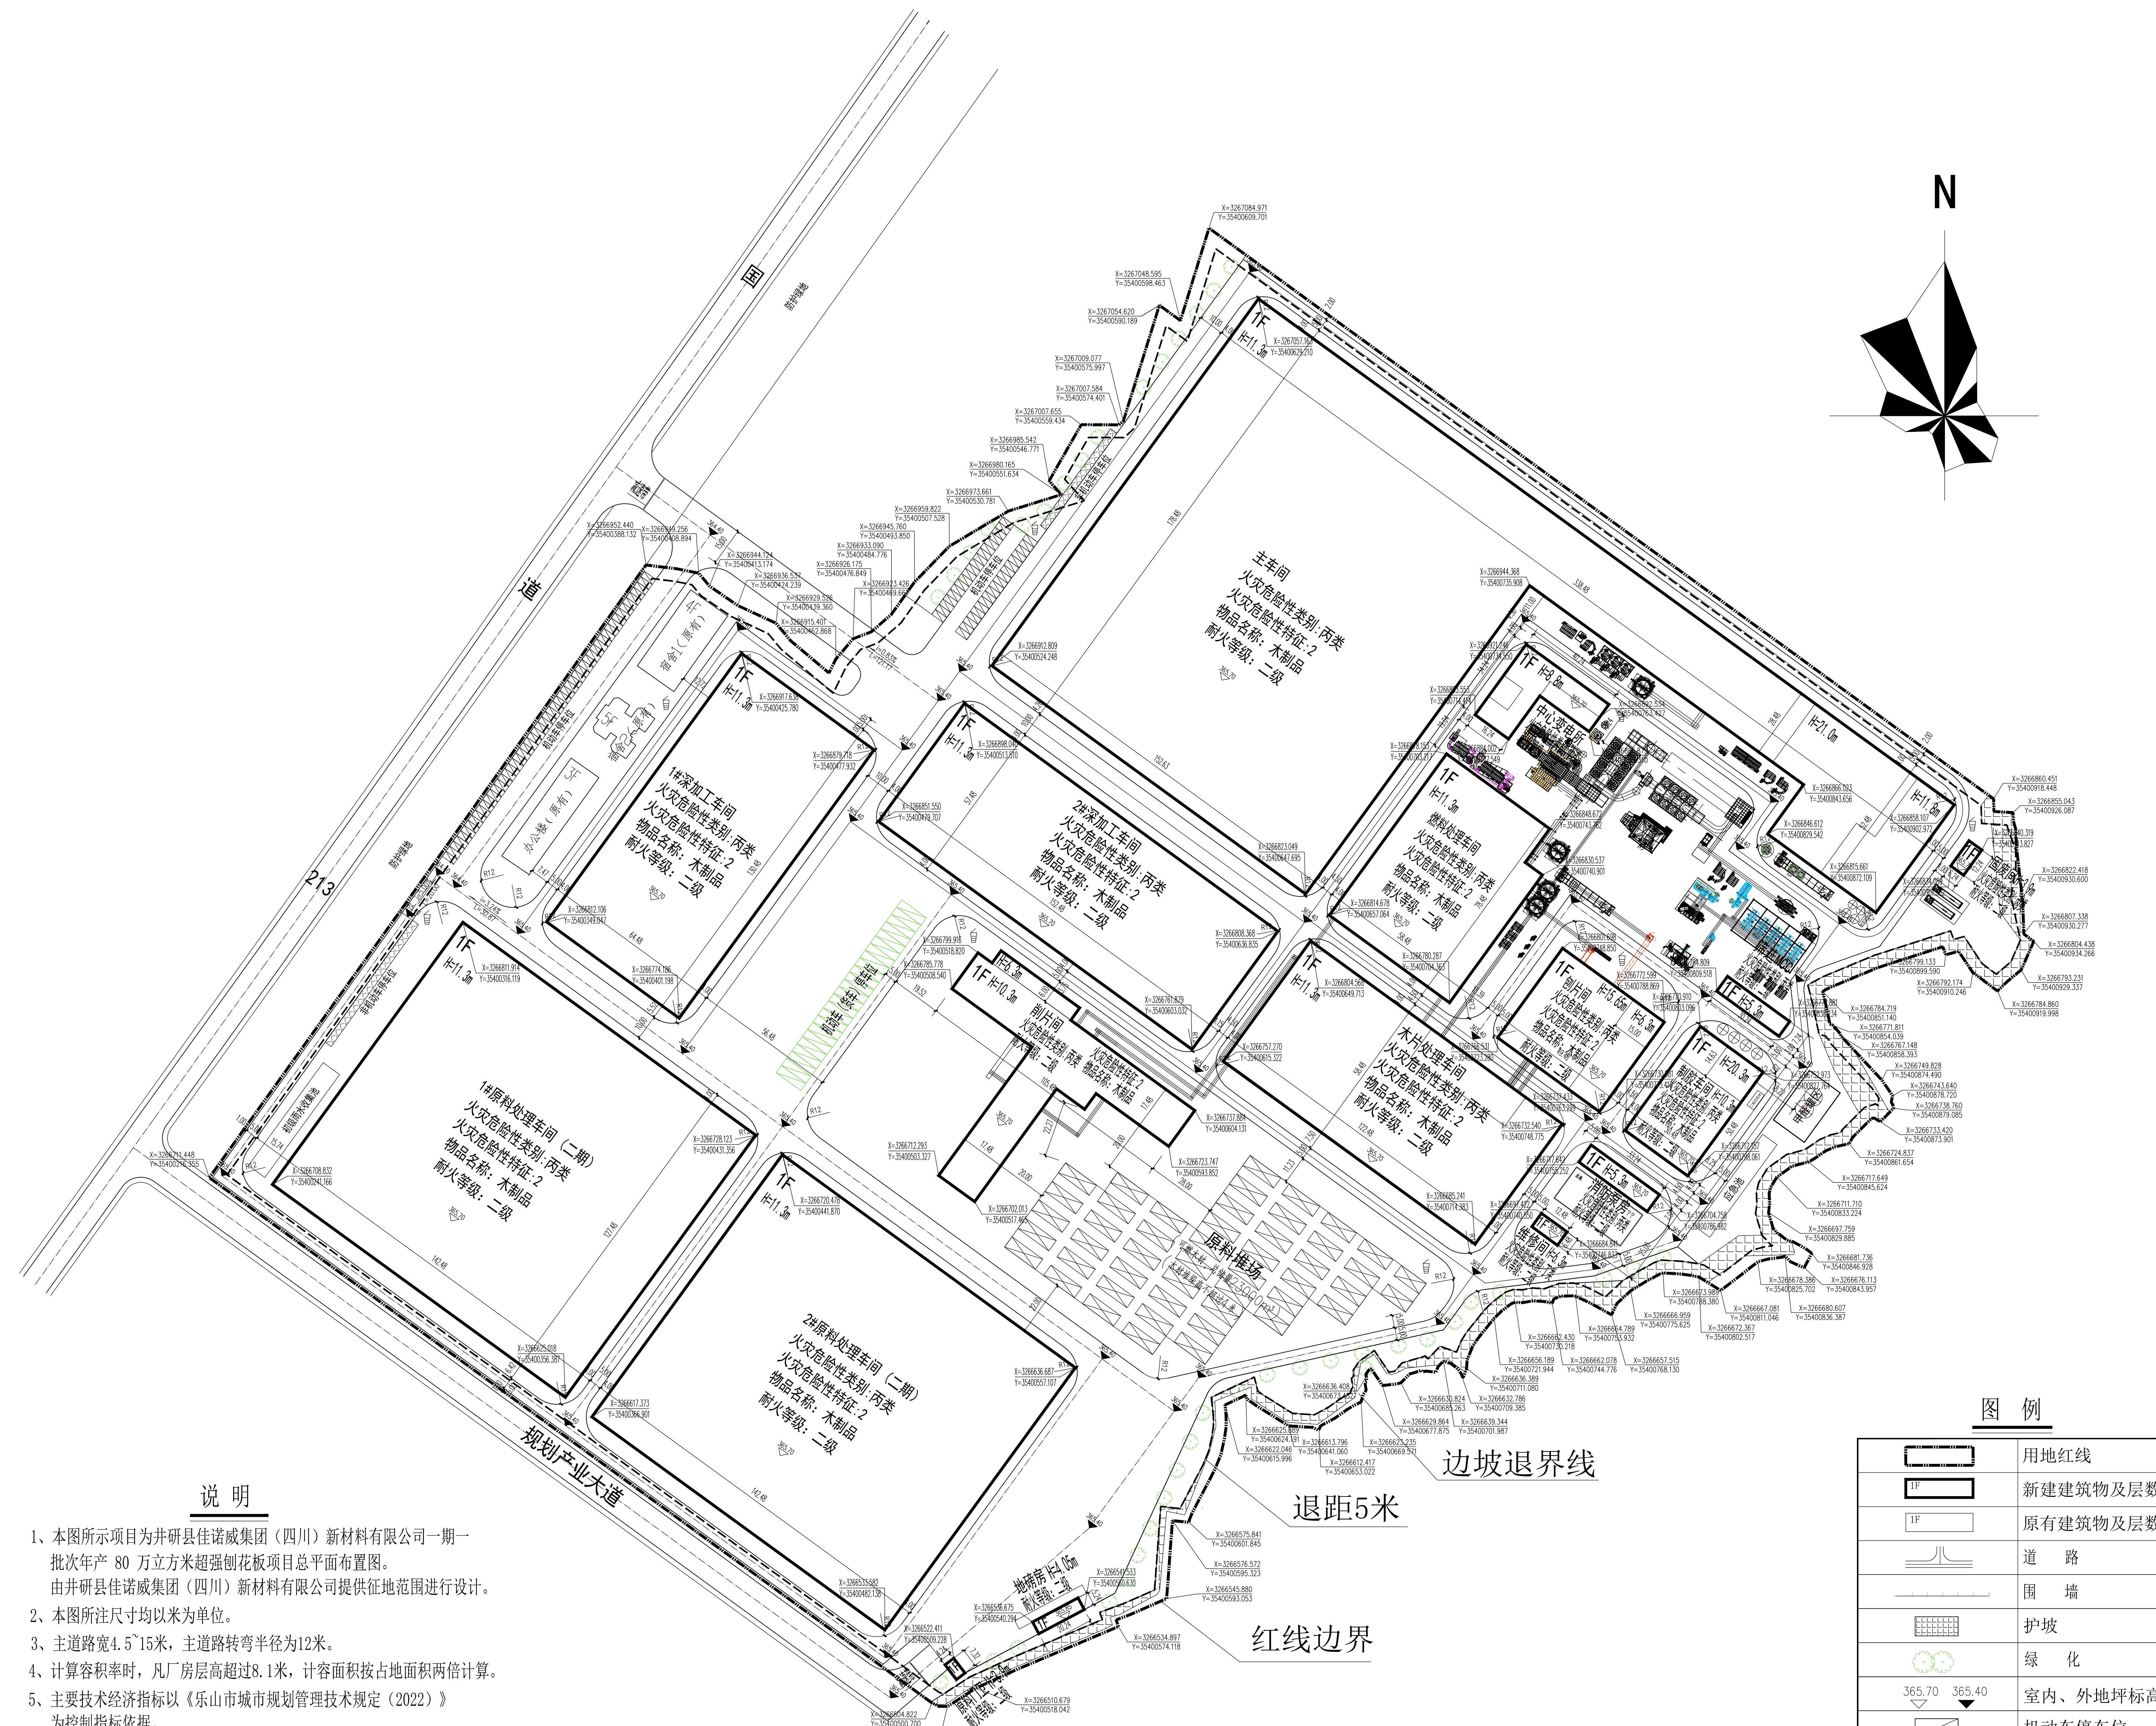

主要技术经济指标

编号	项目名称	数量	备注
1	厂区总用地面积	217486.1m ²	约326.2276亩
2	建筑物占地面积	109087.03m ²	
3	构筑物占地面积	20703m ²	
4	总建筑面积	113365.03m ²	
5	道路广场面积	78978.23m ²	
6	护坡面积	4434.52m ²	
7	绿化用地面积	4283.32m ²	
8	建筑系数	59.7%	40%≤建筑系数
9	容积率	1.005	1≤容积率≤2,计容积率218634.68m ²
10	绿地率	1.97%	≤20%
11	办公生活区占地面积	6015m ²	
12	办公生活区总用地面积	2.76%	≤7%
13	办公生活区建筑面积占总建筑面积	5.14%	≤15%
14	机动车停车位	117	
	其中：机动车停车位（非生产性）	93	
	货车停车位	24	
15	非机动车停车位	159	每车使用占地面积2m ²

主要建筑物一览表

序号	名称	占地面积(m ²)	建筑面积(m ²)	计容面积(m ²)	备注
①	主车间	33797.53m ²	33797.53m ²	67395.06m ²	新建钢结构建筑, 层高8.1m
②	1#深加工车间	8413.35m ²	8413.35m ²	16826.7m ²	新建钢结构建筑, 层高8.1m
③	2#深加工车间	8764.55m ²	8764.55m ²	17529.1m ²	新建钢结构建筑, 层高8.1m
④	木片处理车间	7162.63m ²	7162.63m ²	14325.26m ²	新建钢结构建筑, 层高8.1m
⑤	燃料处理车间	4452.99m ²	4452.99m ²	8905.98m ²	新建钢结构建筑, 层高8.1m
⑥	削片间	3270.41m ²	3270.41m ²	6311.14m ²	新建钢结构建筑, 层高8.1m
⑦	刨片间	2151.39m ²	2151.39m ²	3661.45m ²	新建钢结构建筑, 层高8.1m
⑧	制胶车间	1538.63m ²	1538.63m ²	3077.26m ²	新建钢结构建筑, 层高8.1m
⑨	中心变电所	873.81m ²	873.81m ²	1136.43m ²	新建框架建筑
⑩	筛选MCC	218.94m ²	218.94m ²	218.94m ²	新建框架建筑
⑪	消防泵房	273.89m ²	273.89m ²	273.89m ²	新建框架建筑
⑫	固废间	76.38m ²	76.38m ²	76.38m ²	新建砖混建筑
⑬	地磅房	106.06m ²	106.06m ²	106.06m ²	新建砖混建筑
⑭	维修间	80.87m ²	80.87m ²	80.87m ²	新建砖混建筑
⑮	原料门卫	31.04m ²	31.04m ²	31.04m ²	新建砖混建筑
⑯	办公楼(原有)	646m ²	1938m ²	1938m ²	原有框架建筑
⑰	宿舍1(原有)	622m ²	2488m ²	2488m ²	原有框架建筑
⑱	宿舍2(原有)	280m ²	1400m ²	1400m ²	原有框架建筑
⑲	1#原料处理车间(二期)	18163.28m ²	18163.28m ²	36326.56m ²	新建钢结构建筑, 层高8.1m
⑳	2#原料处理车间(二期)	18163.28m ²	18163.28m ²	36326.56m ²	新建钢结构建筑, 层高8.1m
合计		109087.03m ²	113365.03m ²	218634.68m ²	

主要构筑物一览表

序号	名 称	占地面积(m ²)	建筑面积(m ²)	备 注
①	消防泵房水池	468m ²		
②	初级雨水收集池	400m ²		
③	应急池	315m ²		
④	二级沉淀池	32m ²		
⑤	室外设备基础	12000m ²		
⑥	甲醛罐区	368m ²		储罐总容量400m ³
⑦	原料堆场	7120m ²		
合计		20703m ²		

[illegible]